


Floorplan

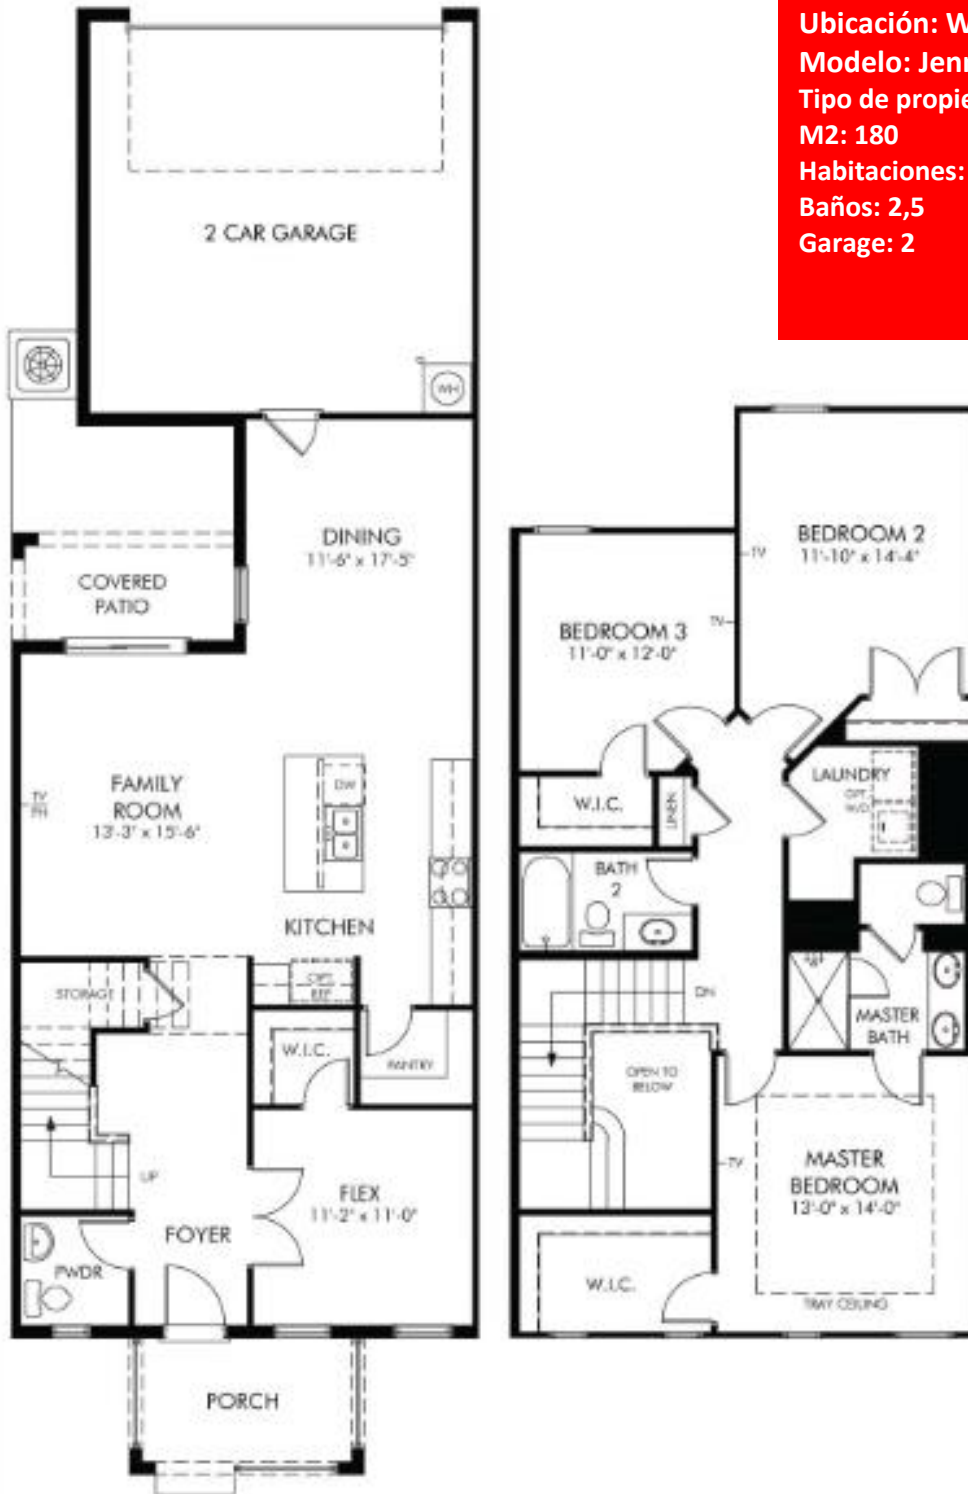

Proyecto: Watermark Townhomes
Ubicación: Winter Garden - Orlando
Modelo: Jenner
Tipo de propiedad: Townhouse
M2: 180
Habitaciones: 3
Baños: 2,5
Garage: 2